


ZONAS COMUNES SÓTANO	
Trastero 1	4,52
Trastero 2	4,52
Trastero 3	4,52
Trastero 4	4,08
Trastero 5	4,08
Trastero 6	4,70
Trastero 7	4,85
Trastero 8	4,85
Trastero 9	4,85
Trastero 10	4,85
TOTAL TRASTEROS	45,82



PLANTA SÓTANO

E: 1/100

NOTA LEGAL: El presente documento (plano) no es definitivo. Se ha elaborado conforme al anteproyecto del edificio, por lo que puede sufrir modificaciones como consecuencia de la tramitación de la licencia de obras, o por cualquier tipo de exigencias técnicas o legales, o como consecuencia del desarrollo de la obra. Todo el mobiliario, en especial el de las cocinas y baños, están dibujados como ejemplos de distribución. Solo se entregará el mobiliario y electrodomésticos que se especifiquen en la memoria comercial definitiva. Es un plano meramente informativo sin contenido contractual.

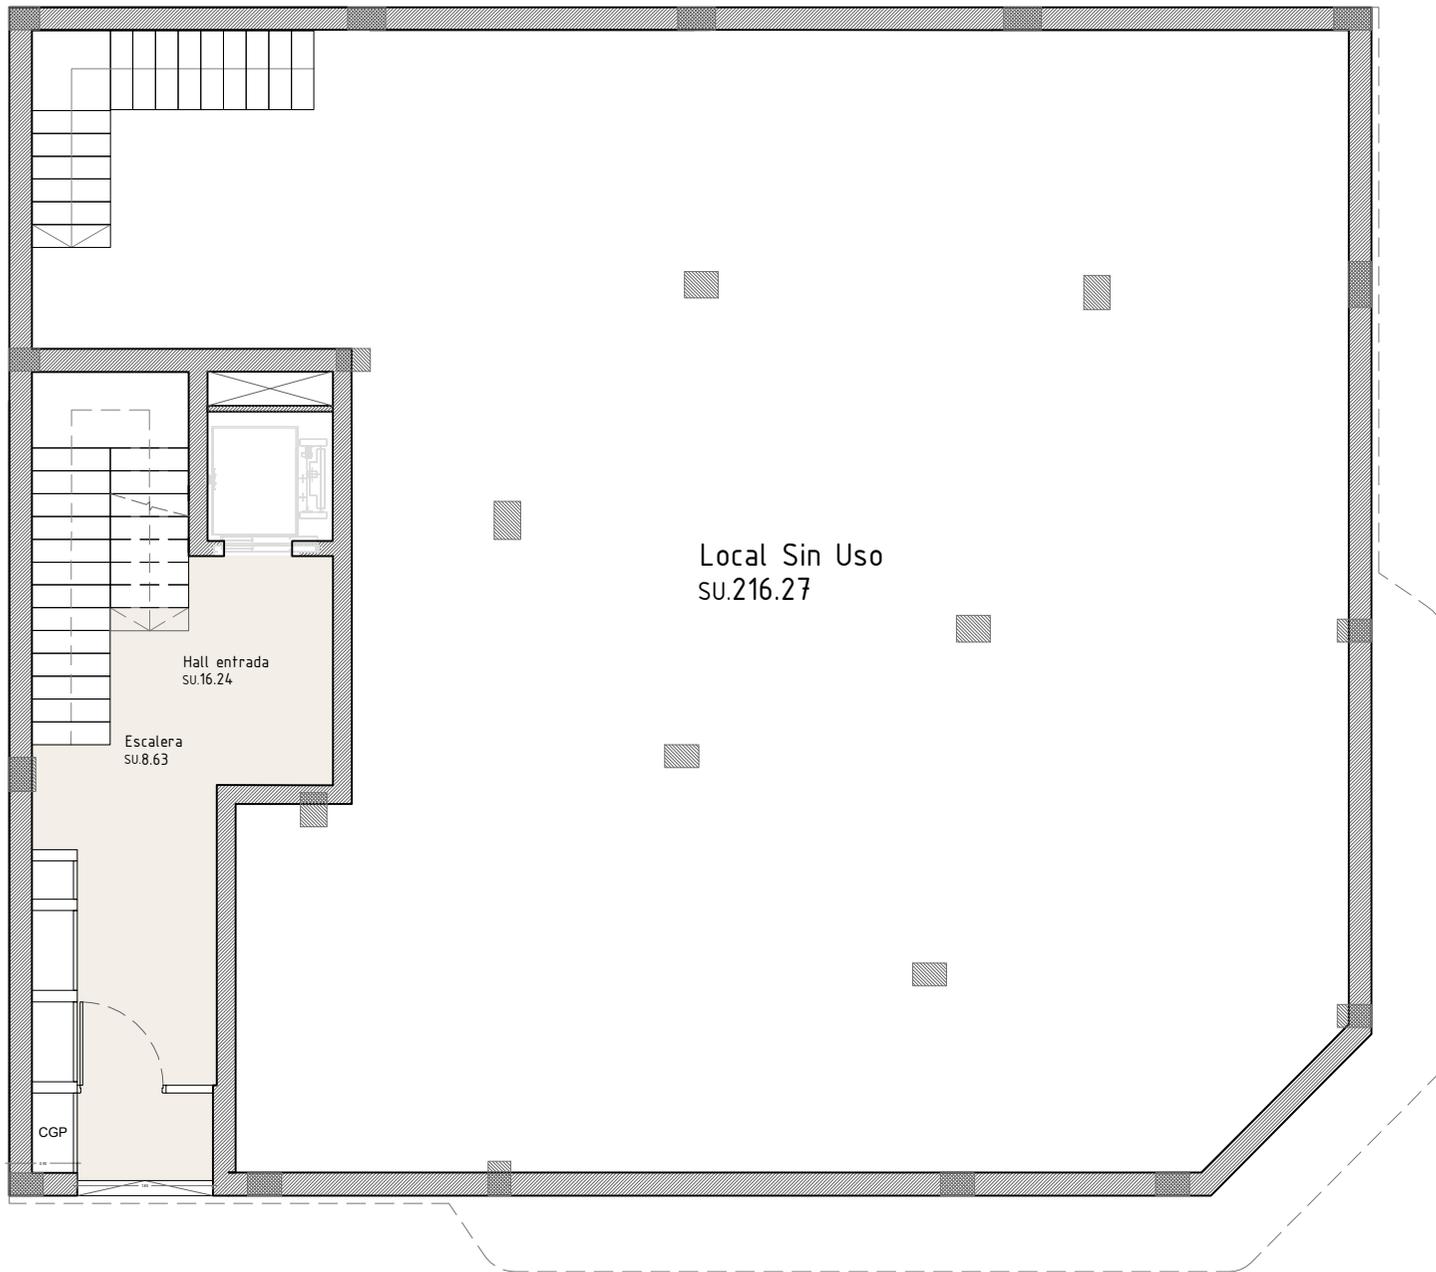

ELEMENTOS PRIVADOS - LOCAL SIN USO		
Planta Sótano -1	115,93	128,36
Planta Baja	216,27	239,71
TOTAL ELEMENTOS PRIVADOS PLANTA BAJA	332,20	368,07



PLANTA BAJA

E: 1/100

NOTA LEGAL: El presente documento (plano) no es definitivo. Se ha elaborado conforme al anteproyecto del edificio, por lo que puede sufrir modificaciones como consecuencia de la tramitación de la licencia de obras, o por cualquier tipo de exigencias técnicas o legales, o como consecuencia del desarrollo de la obra. Todo el mobiliario, en especial el de las cocinas y baños, están dibujados como ejemplos de distribución. Solo se entregará el mobiliario y electrodomésticos que se especifiquen en la memoria comercial definitiva. Es un plano meramente informativo sin contenido contractual.

Superficie:

Superficie útil interior	105,19
Superficie útil terrazas y porches	20,16
Superficie construida interior	120,02
Superficie útil ZZCC	239,01
Superficie ZZCC	355,19
Parte proporcional de ZZCC construidas	29,00
Superficie total construida incluyendo ZZCC	149,02

Superficie:

Superficie útil interior	105,81
Superficie útil terrazas y porches	9,83
Superficie construida interior	123,15
Superficie útil ZZCC	239,01
Superficie ZZCC	355,19
Parte proporcional de ZZCC construidas	29,76
Superficie total construida incluyendo ZZCC	152,91

Superficie:

Superficie útil interior	105,19
Superficie útil terrazas y porches	0,00
Superficie construida interior	120,02
Superficie útil ZZCC	239,01
Superficie ZZCC	355,19
Parte proporcional de ZZCC construidas	29,00
Superficie total construida incluyendo ZZCC	149,02

Superficie:

Superficie útil interior	105,81
Superficie útil terrazas y porches	9,83
Superficie construida interior	123,15
Superficie útil ZZCC	239,01
Superficie ZZCC	355,19
Parte proporcional de ZZCC construidas	29,76
Superficie total construida incluyendo ZZCC	152,91

Superficie:

Superficie útil interior	105,19
Superficie útil terrazas y porches	0,00
Superficie construida interior	120,02
Superficie útil ZZCC	239,01
Superficie ZZCC	355,19
Parte proporcional de ZZCC construidas	29,00
Superficie total construida incluyendo ZZCC	149,02

Superficie:

Superficie útil interior	105,81
Superficie útil terrazas y porches	9,83
Superficie construida interior	123,15
Superficie útil ZZCC	239,01
Superficie ZZCC	355,19
Parte proporcional de ZZCC construidas	29,76
Superficie total construida incluyendo ZZCC	152,91

Vivienda 1º A

Superficie útil interior	105,19
Superficie útil terrazas y porches	20,16
Superficie construida interior	120,02
Superficie útil ZZCC	239,01
Superficie ZZCC	355,19
Parte proporcional de ZZCC construidas	29,00
Superficie total construida incluyendo ZZCC	149,02

Vivienda 1º B

Superficie útil interior	105,81
Superficie útil terrazas y porches	9,83
Superficie construida interior	123,15
Superficie útil ZZCC	239,01
Superficie ZZCC	355,19
Parte proporcional de ZZCC construidas	29,76
Superficie total construida incluyendo ZZCC	152,91

Vivienda 3º A

Superficie útil interior	105,19
Superficie útil terrazas y porches	0,00
Superficie construida interior	120,02
Superficie útil ZZCC	239,01
Superficie ZZCC	355,19
Parte proporcional de ZZCC construidas	29,00
Superficie total construida incluyendo ZZCC	149,02

Vivienda 3º B


Superficie útil interior	105,81
Superficie útil terrazas y porches	9,83
Superficie construida interior	123,15
Superficie útil ZZCC	239,01
Superficie ZZCC	355,19
Parte proporcional de ZZCC construidas	29,76
Superficie total construida incluyendo ZZCC	152,91

Vivienda 5º A

Superficie útil interior	105,19
Superficie útil terrazas y porches	0,00
Superficie construida interior	120,02
Superficie útil ZZCC	239,01
Superficie ZZCC	355,19
Parte proporcional de ZZCC construidas	29,00
Superficie total construida incluyendo ZZCC	149,02

Vivienda 5º B

Superficie útil interior	105,81
Superficie útil terrazas y porches	9,83
Superficie construida interior	123,15
Superficie útil ZZCC	239,01
Superficie ZZCC	355,19
Parte proporcional de ZZCC construidas	29,76
Superficie total construida incluyendo ZZCC	152,91

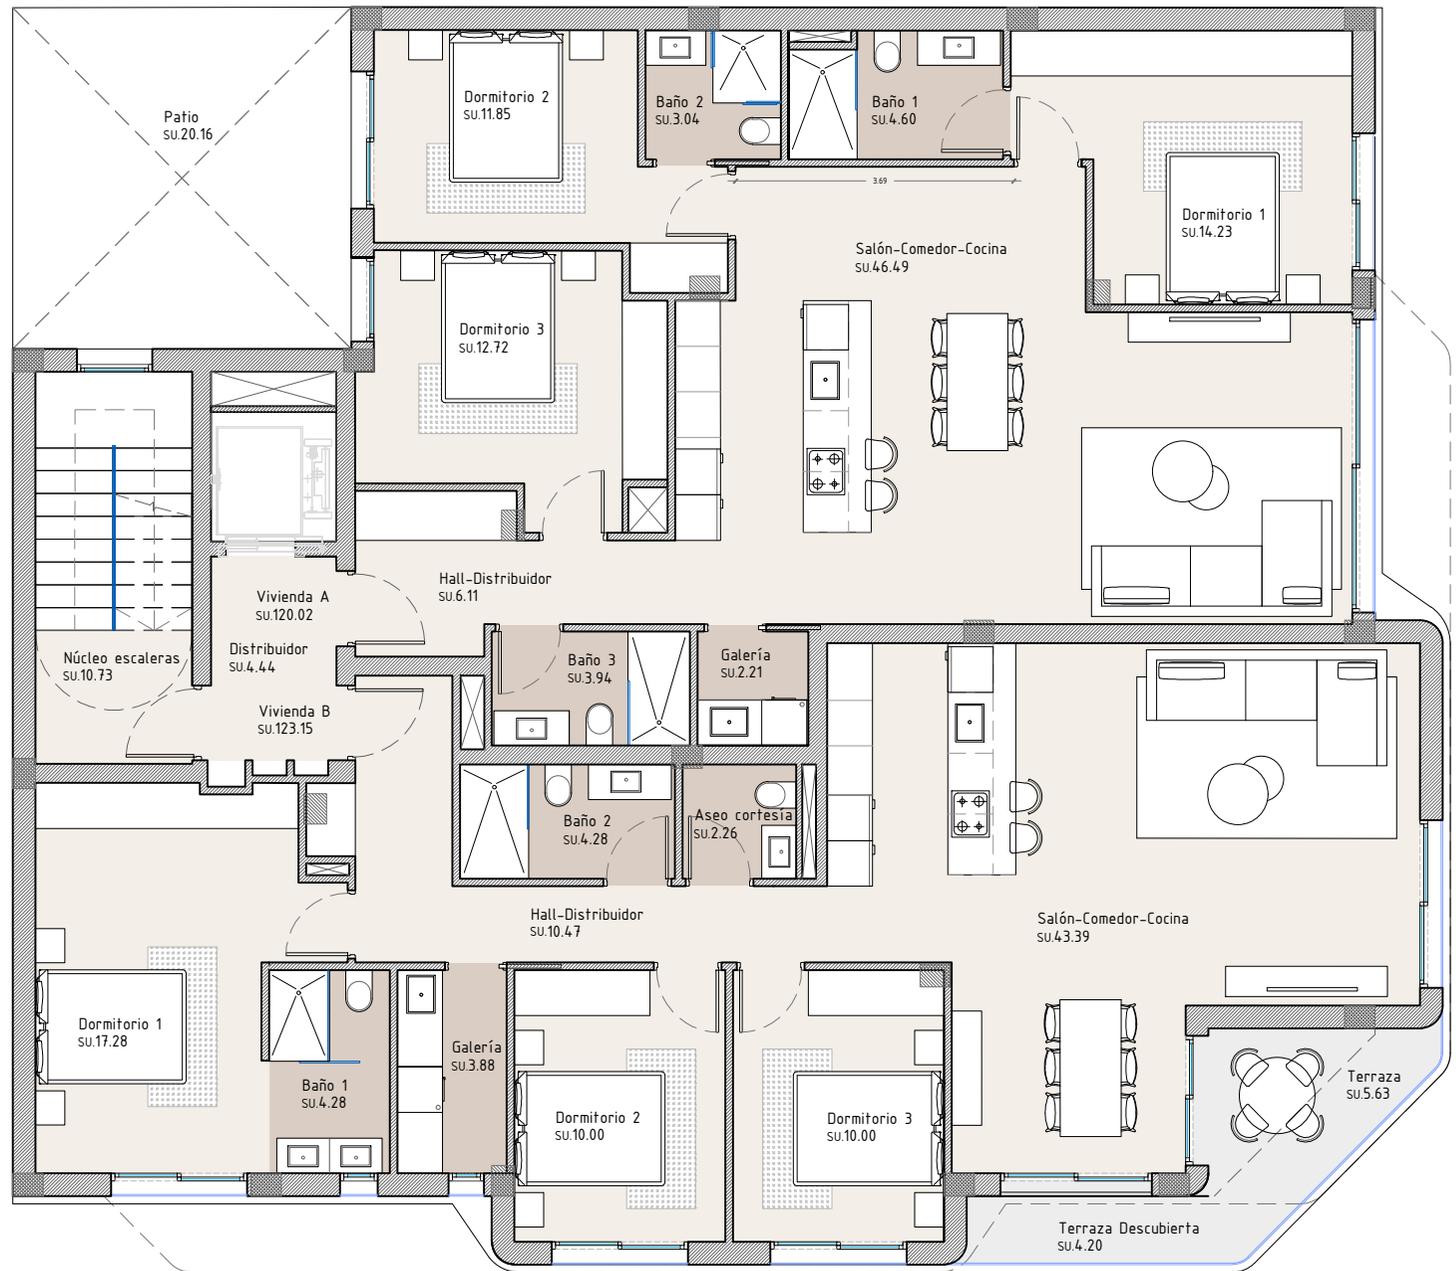

PLANTA 1º-3º-5º

E: 1/100

NOTA LEGAL: El presente documento (plano) no es definitivo. Se ha elaborado conforme al anteproyecto del edificio, por lo que puede sufrir modificaciones como consecuencia de la tramitación de la licencia de obras, o por cualquier tipo de exigencias técnicas o legales, o como consecuencia del desarrollo de la obra. Todo el mobiliario, en especial el de las cocinas y baños, están dibujados como ejemplos de distribución. Solo se entregará el mobiliario y electrodomésticos que se especifiquen en la memoria comercial definitiva. Es un plano meramente informativo sin contenido contractual.

Superficie:	Vivienda 2º A
Superficie útil interior	105,18
Superficie útil terrazas y porches	4,05
Superficie construida interior	120,02
Superficie útil ZZCC	239,01
Superficie ZZCC	355,19
Parte proporcional de ZZCC construidas	29,00
Superficie total construida incluyendo ZZCC	149,02

Superficie:	Vivienda 2º B
Superficie útil interior	105,84
Superficie útil terrazas y porches	10,45
Superficie construida interior	123,15
Superficie útil ZZCC	239,01
Superficie ZZCC	355,19
Parte proporcional de ZZCC construidas	29,76
Superficie total construida incluyendo ZZCC	152,91

Superficie:	Vivienda 4º A
Superficie útil interior	105,18
Superficie útil terrazas y porches	4,05
Superficie construida interior	120,02
Superficie útil ZZCC	239,01
Superficie ZZCC	355,19
Parte proporcional de ZZCC construidas	29,00
Superficie total construida incluyendo ZZCC	149,02


Superficie:	Vivienda 4º B
Superficie útil interior	105,84
Superficie útil terrazas y porches	10,45
Superficie construida interior	123,15
Superficie útil ZZCC	239,01
Superficie ZZCC	355,19
Parte proporcional de ZZCC construidas	29,76
Superficie total construida incluyendo ZZCC	152,91



PLANTA 2º-4º

E: 1/100

NOTA LEGAL: El presente documento (plano) no es definitivo. Se ha elaborado conforme al anteproyecto del edificio, por lo que puede sufrir modificaciones como consecuencia de la tramitación de la licencia de obras, o por cualquier tipo de exigencias técnicas o legales, o como consecuencia del desarrollo de la obra. Todo el mobiliario, en especial el de las cocinas y baños, están dibujados como ejemplos de distribución. Solo se entregará el mobiliario y electrodomésticos que se especifiquen en la memoria comercial definitiva. Es un plano meramente informativo sin contenido contractual.

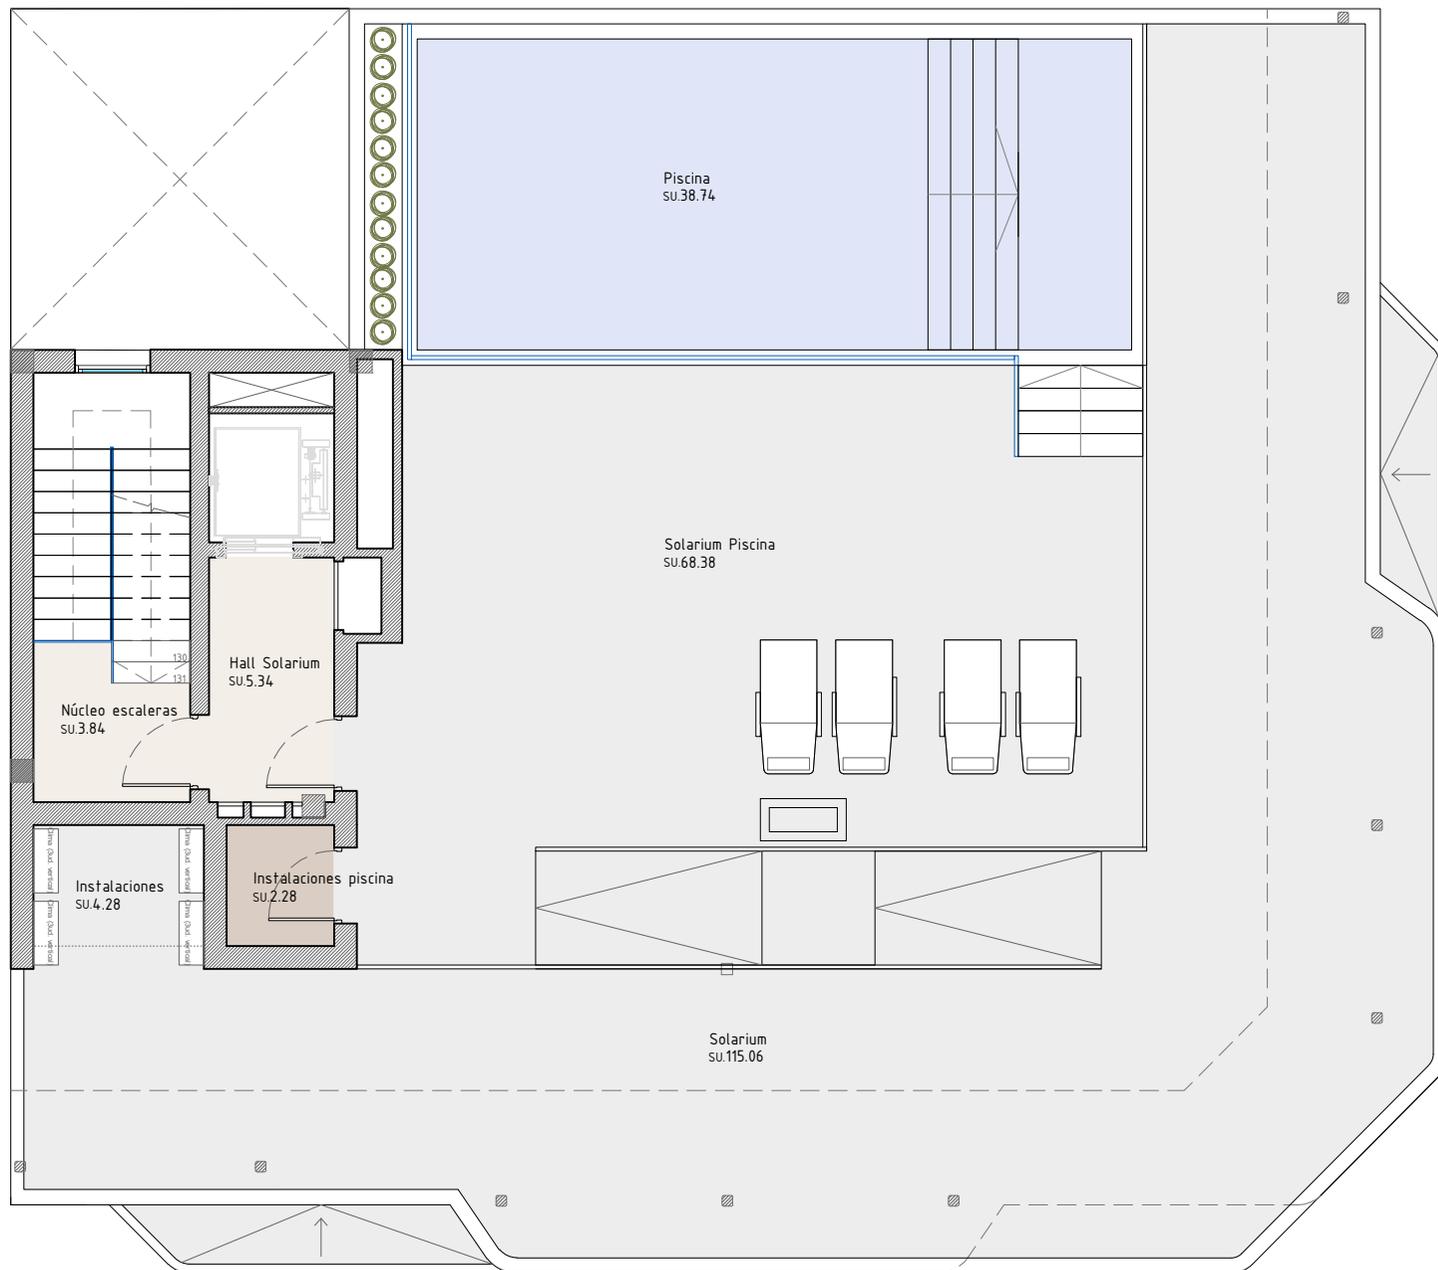

PLANTA CUBIERTA

E: 1/100

NOTA LEGAL: El presente documento (plano) no es definitivo. Se ha elaborado conforme al anteproyecto del edificio, por lo que puede sufrir modificaciones como consecuencia de la tramitación de la licencia de obras, o por cualquier tipo de exigencias técnicas o legales, o como consecuencia del desarrollo de la obra. Todo el mobiliario, en especial el de las cocinas y baños, están dibujados como ejemplos de distribución. Solo se entregará el mobiliario y electrodomésticos que se especifiquen en la memoria comercial definitiva. Es un plano meramente informativo sin contenido contractual.